


Plan de amplasament si delimitare a imobilului

SCARA 1: 1000

Nr. cadastral	Suprafata masurata	Adresa imobilului
62154	2306 mp	intravilanul com.Casin, sat Casin, str.Stadionului, jud.Bacău
Cartea Funciara nr.62154		Unitatea Administrativ Teritorială (UAT)
		Casin

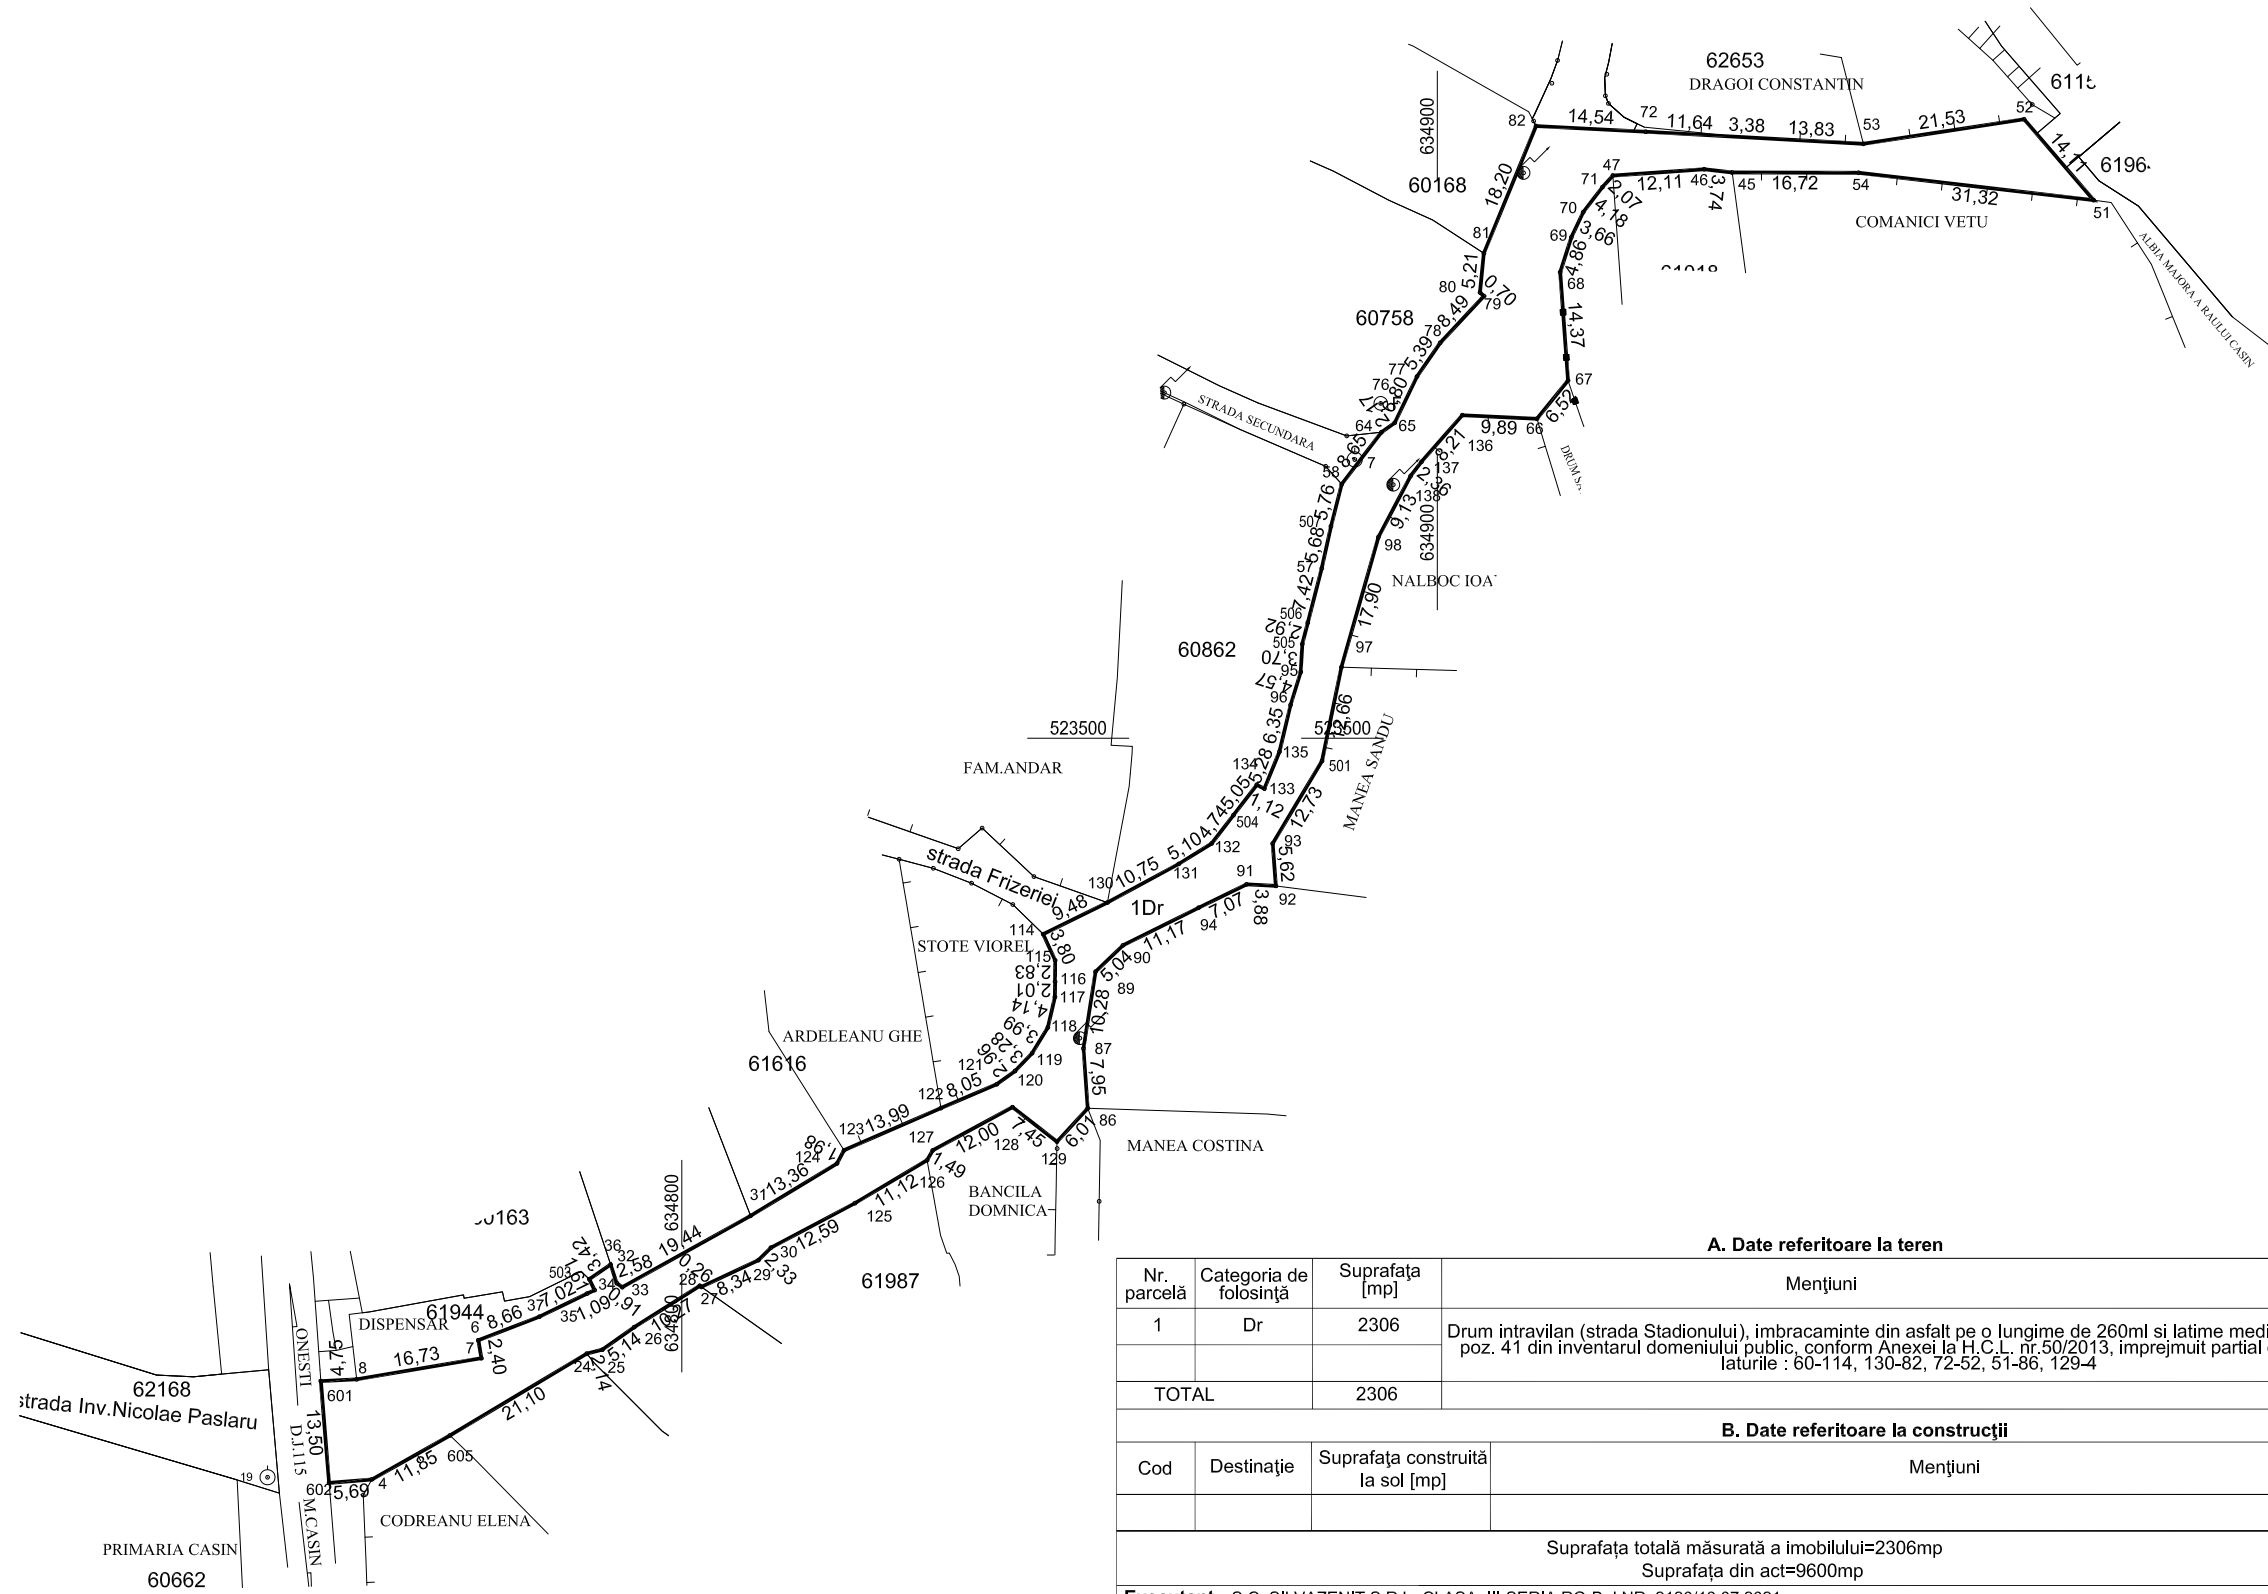

A. Date referitoare la teren

Nr. parcelă	Categoria de folosință	Suprafața [mp]	Mențiuni	Intravilan/ Extravilan
1	Dr	2306	Drum intravilan (strada Stadionului), imbracaminte din asfalt pe o lungime de 260ml si latime medie de 3.75ml, poz. 41 din inventarul domeniului public, conform Anexei la H.C.L. nr. 50/2013, imprejmuit partial cu gard pe laturile : 60-114, 130-82, 72-52, 51-86, 129-4	Intravilan
TOTAL		2306		

B. Date referitoare la construcții

Cod	Destinație	Suprafata construită la sol [mp]	Mențiuni

Suprafata totală măsurată a imobilului=2306mp
Suprafata din act=9600mp

Executant: S.C. SILVAZENIT S.R.L. CLASA III SERIA RO-B-J NR. 2120/13.07.2021
DASCĂLU Florin Nicolae CATEGORIA B SERIA RO-VN-F NR. 0129/22.05.2023
Confirm executarea măsurătorilor la teren, corectitudinea întocmirii documentației cadastrale și corespondența acesteia cu realitatea din teren

Semnatura

Data: octombrie 2023