


Plan de amplasament si delimitare a imobilului

SCARA 1: 1000

Nr. cadastral	Suprafata masurata	Adresa imobilului
62158	2721 mp	intravilanul com.Casin, sat Casin, str.Nicolae Iorga, jud.Bacău
Cartea Funciara nr.62158		Unitatea Administrativ Teritorială (UAT)
		Casin

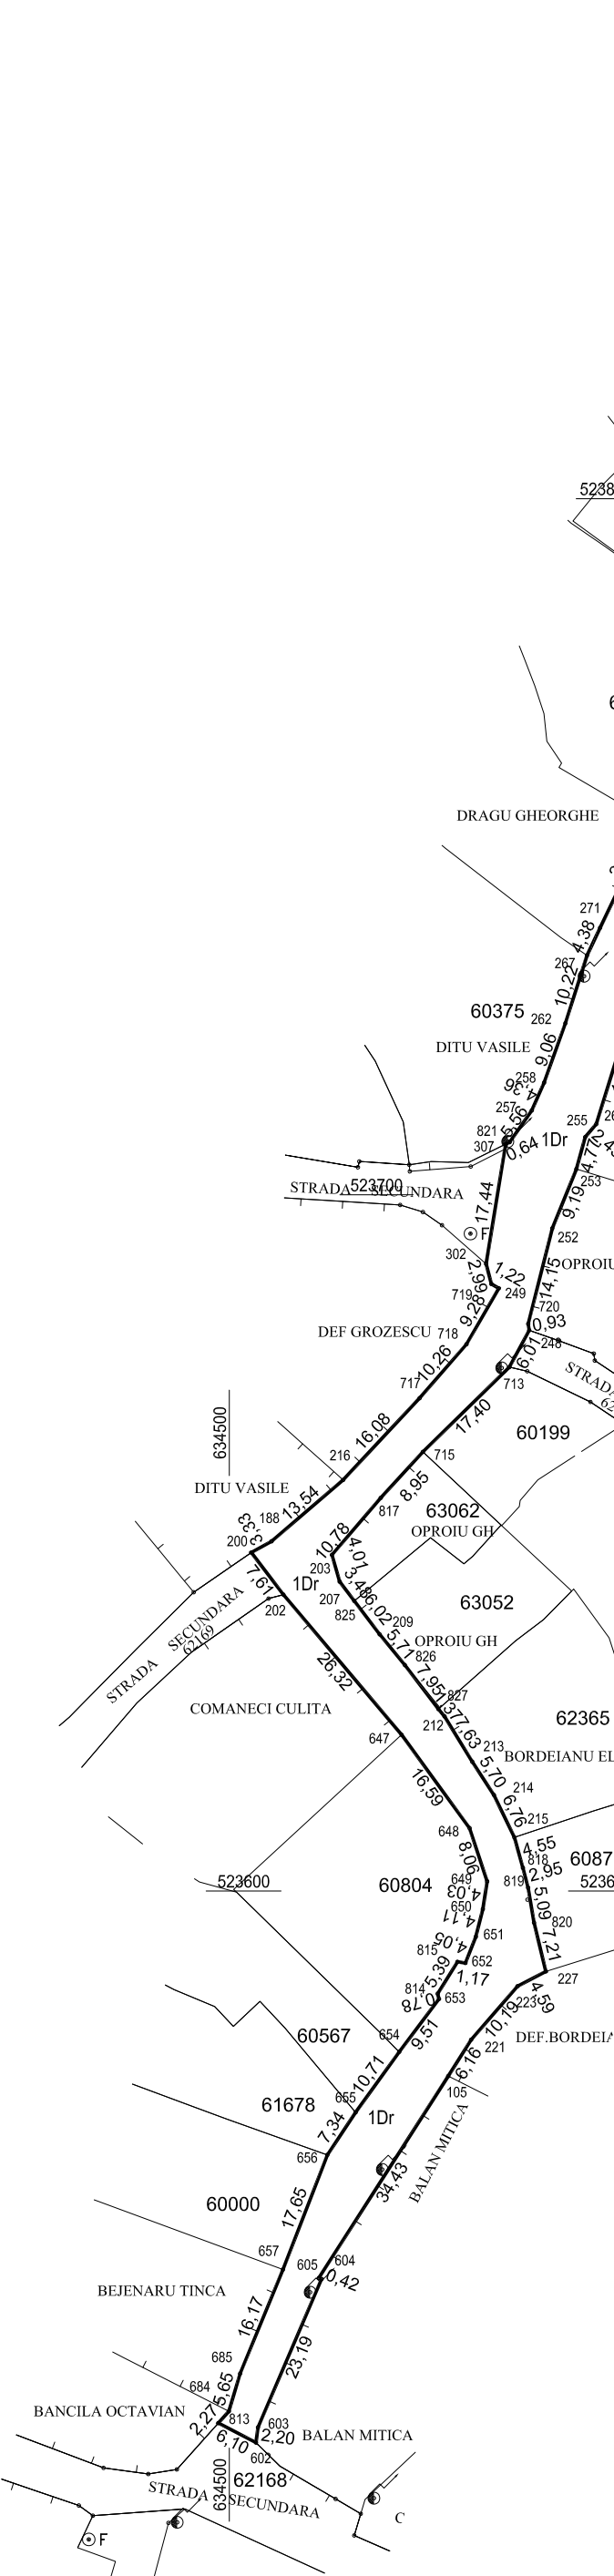

A. Date referitoare la teren				
Nr. parcelă	Categoria de folosință	Suprafața [mp]	Mențiuni	Intravilan/ Extravilan
1	Dr	2721	Drum intravilan (strada Nicolae Iorga), imbracaminte din asfalt pe o lungime de 366ml si latime de 4.00ml, poz.14 din inventarul domeniului public, conform Anexei la H.C.L. nr.50/2013, imprejmuit partial cu gard pe laturile : 566-602, 813-202, 200-302, 307-554.	Intravilan
TOTAL		2721		
B. Date referitoare la construcții				
Cod	Destinație	Suprafața construită la sol [mp]	Mențiuni	
Suprafața totală măsurată a imobilului=2721mp Suprafața din act=15000mp				
<p>Executant: S.C. SILVAZENIT S.R.L. CLASA III SERIA RO-B-J NR. 2120/13.07.2021 DASCĂLU Florin Nicolae CATEGORIA B SERIA RO-VN-F NR. 0129/22.05.2023 Confirm executarea măsurătorilor la teren, corectitudinea întocmirii documentației cadastrale și corespondența acesteia cu realitatea din teren</p>				
Semnatura				
Data: octombrie 2023				