
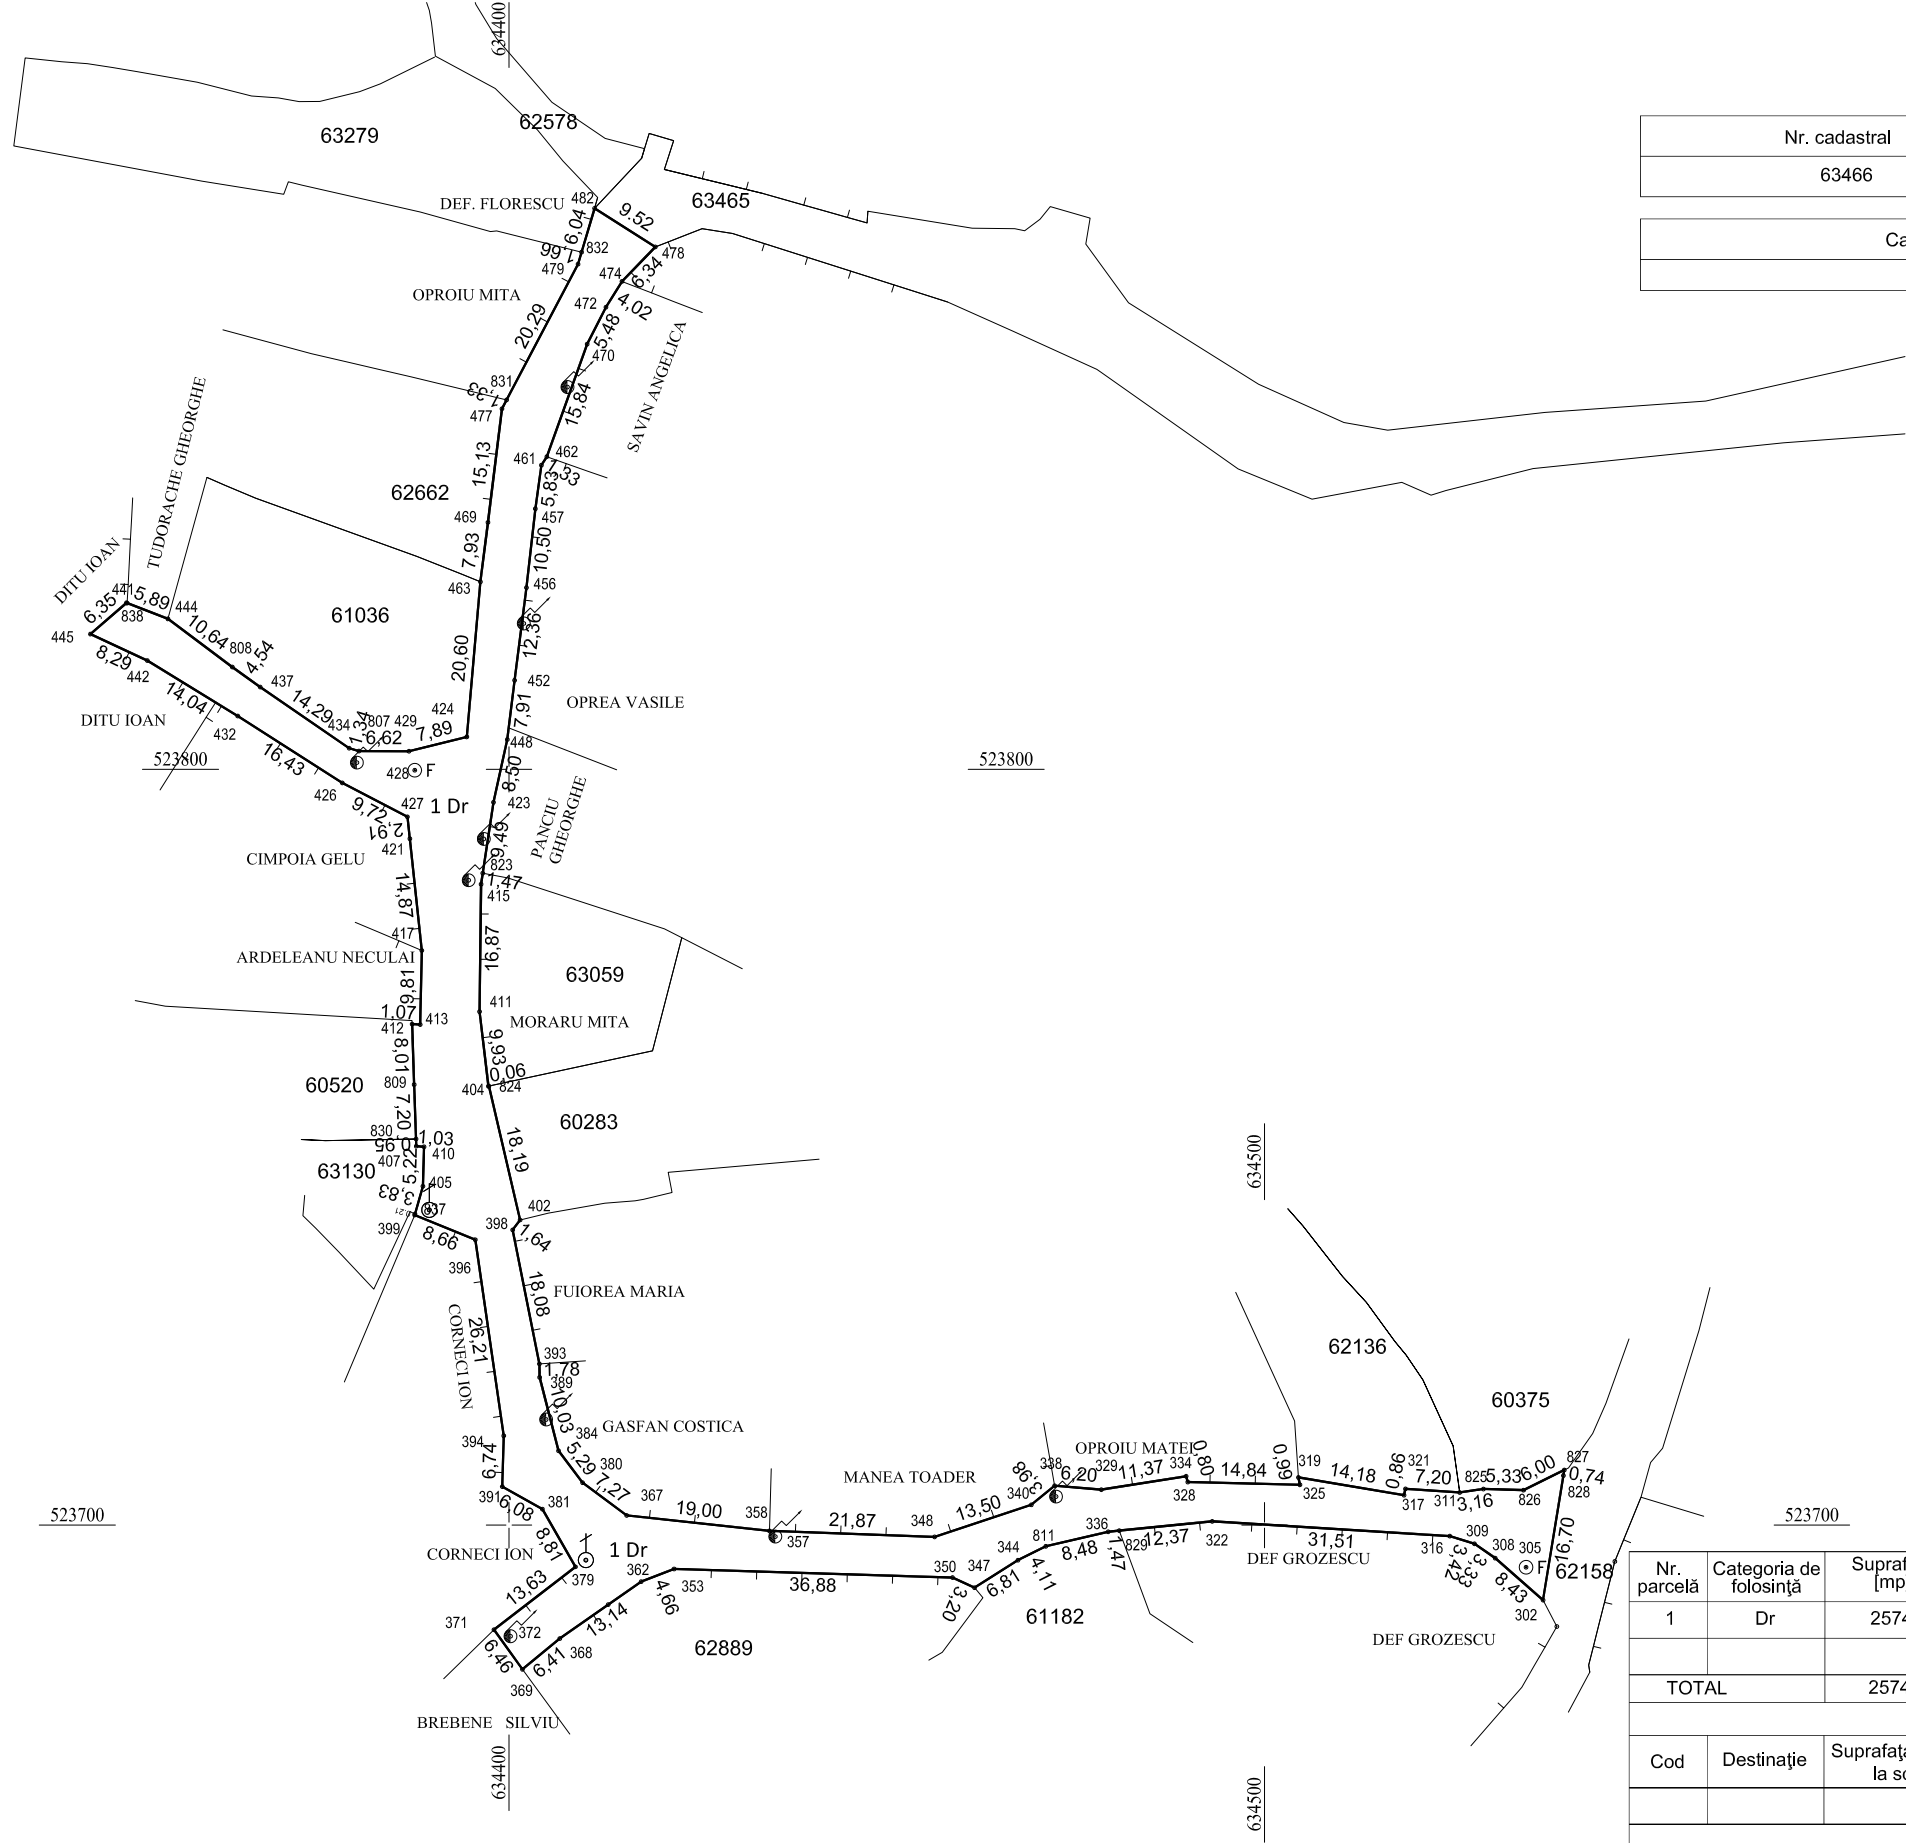


Plan de amplasament si delimitare a imobilului

SCARA 1: 1000

Nr. cadastral	Suprafata masurata	Adresa imobilului
63466	2574 mp	intravilanul com. Caşin, sat Caşin, str. Mestecinilor, jud. Bacău
Cartea Funciara nr.63466		Unitatea Administrativ Teritorială (UAT)
		Casin

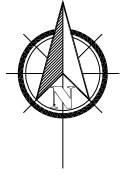

A. Date referitoare la teren

Nr. parcelă	Categoria de folosință	Suprafața [mp]	Mențiuni	Intravilan/ Extravilan
1	Dr	2574	Drum intravilan (str. Mestecinilor), imbracaminte din asfalt pe o lungime de 274ml si latime de 4,00ml, poz.12 din inventarul domeniului public, conform Anexei la H.C.L. nr.50/2013, imprejuiuit partial cu gard pe laturile : 302-482, 478-827.	Intravilan
TOTAL		2574		

B. Date referitoare la construcții

Cod	Destinație	Suprafata construită la sol [mp]	Mențiuni
			Suprafata totală măsurată a imobilului=2574mp Suprafata din act=2574mp

Executant: S.C. SILVAZENIT S.R.L. CLASA III SERIA RO-B-J NR. 2120/13.07.2021
 DASCĂLU Florin Nicolae CATEGORIA B SERIA RO-VN-F NR. 0129/22.05.2023
 Confirm executarea măsurătorilor la teren, corectitudinea întocmirii documentației cadastrale și corespondența acesteia cu realitatea din teren

Semnatura

Data: octombrie 2023