ANEXA NR.16

Plan de amplasament si delimitare a imobilului

SCARA 1: 1000

Nr. cadastral	Suprafata masurata	Adresa imobilului
62159	4009 mp	intravilanul com.Casin, sat Casin, str.Nicolae Iorga, jud.Bacău

Cartea Funciara nr.62159	Unitatea Administrativ Teritorială (UAT)
	Casin

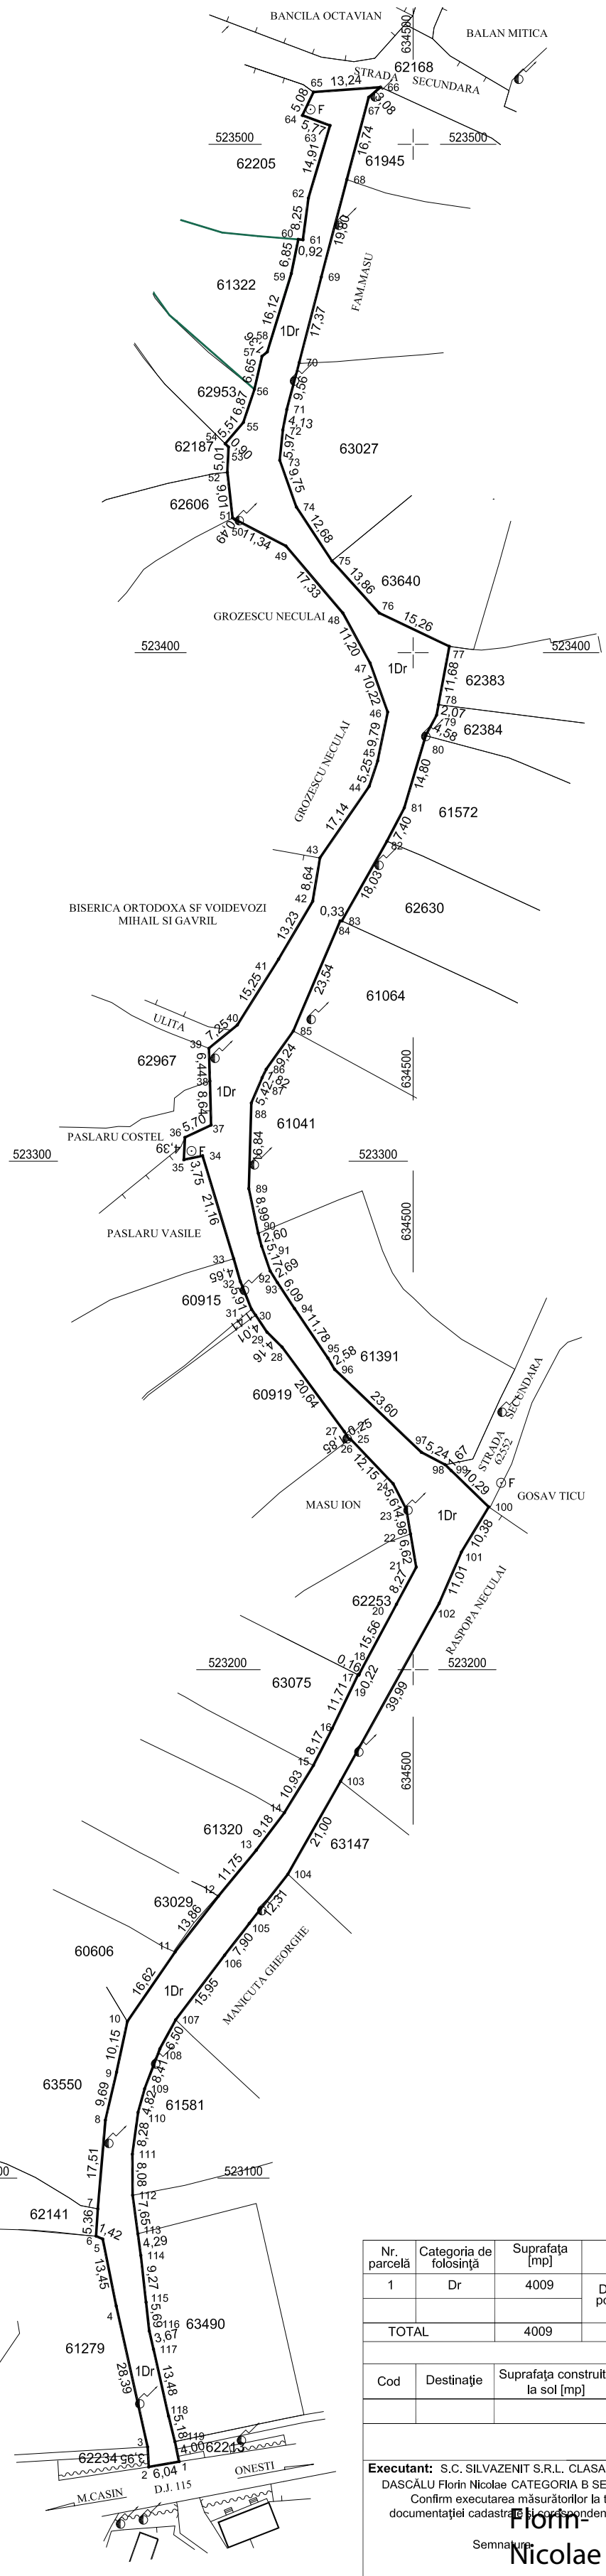

A. Date referitoare la teren

Nr. parcelă	Categoria de folosinţă	Suprafaţa [mp]	Menţiuni	Intravilan/ Extravilan
1	Dr	4009	Drum intravilan (strada Nicolae Iorga), imbracaminte din asfalt pe o lungime de 534ml si latime de 4.00ml, poz.14 din inventarul domeniului public, conform Anexei la H.C.L. nr.50/2013, imprejmuit partial cu gard pe laturile : 3-39, 40-65, 66-98, 99-119.	Intravilan
TOTAL		4009		

B. Date referitoare la construcţii

Cod	Destinaţie	Suprafaţa construită la sol [mp]	Menţiuni

Suprafaţa totală măsurată a imobilului=4009mp
Suprafaţa din act=15000mp

Executant: S.C. SILVAZENIT S.R.L. CLASA III SERIA RO-B-J NR. 2120/13.07.2021
DASCĂLU Florin Nicolae CATEGORIA B SERIA RO-VN-F NR. 0129/22.05.2023
Confirm executarea măsurătorilor la teren, corectitudinea întocmirii documentaţiei cadastrale şi corespondenţa acesteia cu realitatea din teren

Semnatura: Florin-Nicolae Dascalu

Digitally signed by Florin-Nicolae Dascalu
Date: 2023.11.01 14:29:32 +02'00'

Data: octombrie 2023